


# Hromosvod

## Protipožární ochrana staveb

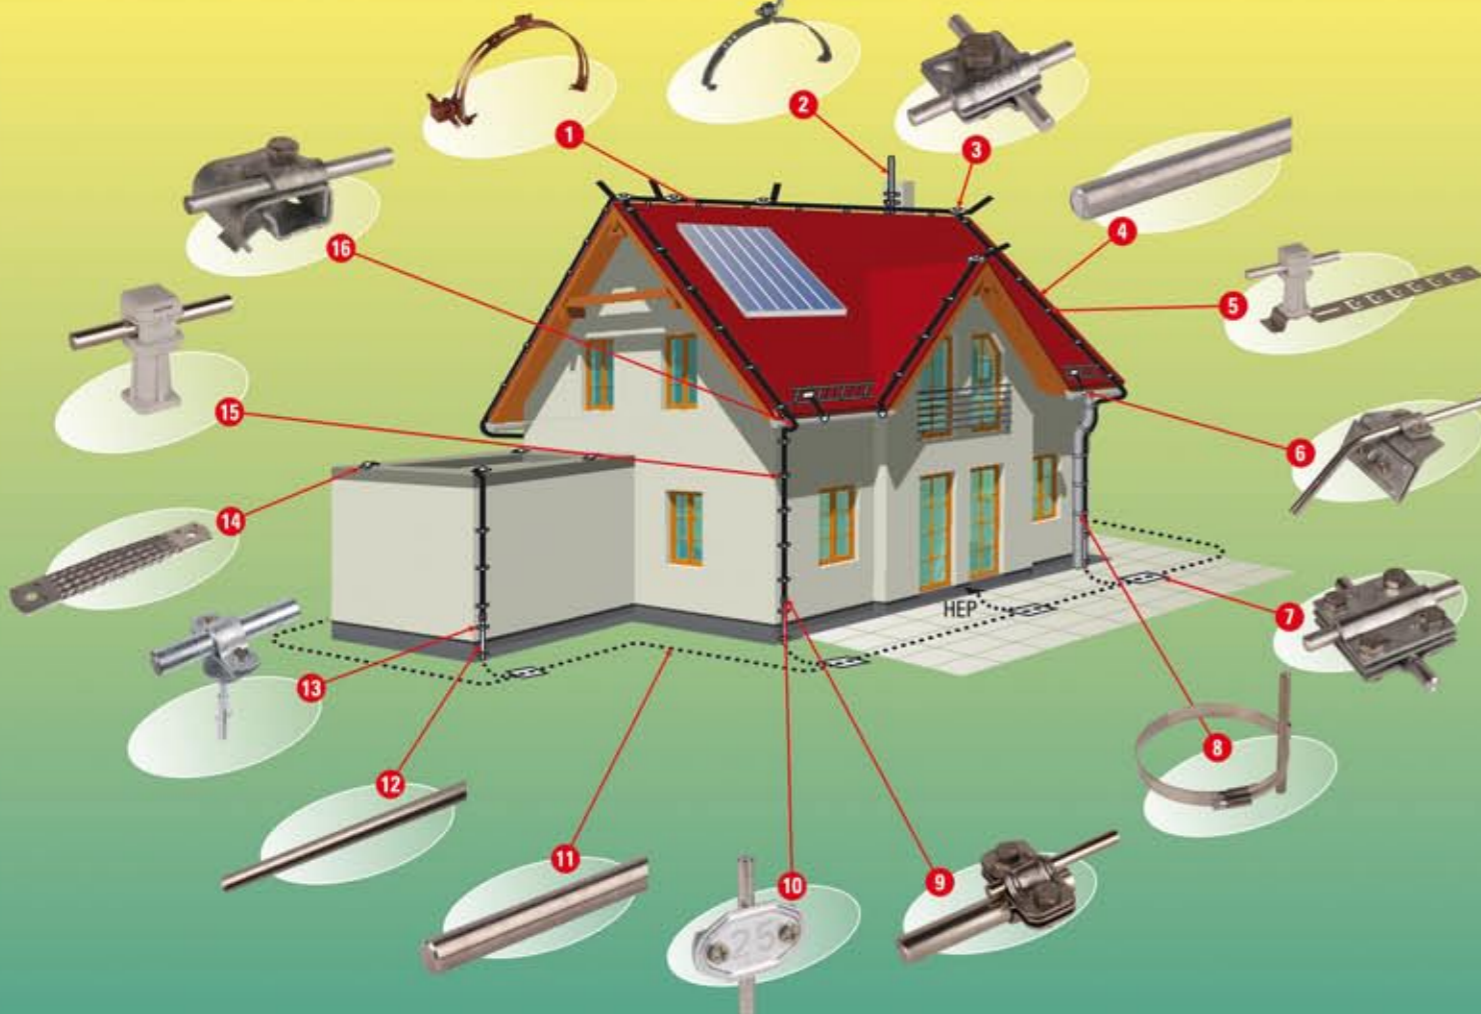

1 Podpěra vedení na hřebeniáče	obj. č. 204 129
2 Jímací tyč s podpěrou	obj. č. 123 109
3 Svorka MV	obj. č. 390 051
4 Drát AlMgSi Ø 8 mm	obj. č. 840 018
5 Podpěra vedení	obj. č. 204 199

6 Svorka na sněhovou zábranu	obj. č. 343 000
7 Křížová svorka	obj. č. 319 209
8 Svorka na okapové roury	obj. č. 200 079
9 Zkušební svorka	obj. č. 459 119
10 Štítek	obj. č. 480 005
11 Drát nerez V4A Ø 10 mm	obj. č. 860 010
12 Zaváděcí tyč	obj. č. 104 905
13 Držák tyče	obj. č. 274 116
14 Propojka	obj. č. 377 015
15 Podpěra vedení	obj. č. 204 003
16 Okapová svorka	obj. č. 339 059

DEHN + SÖHNE GmbH + CO.KG.  
organizační složka Praha  
Pod Višňovkou 1661/33  
CZ - 140 00 Praha 4 - Krč  
tel.: +420 222 998 880-2  
fax: +420 222 998 887  
e-mail: info@dehn.cz  
www.dehn.cz

Jiří Kroupa  
DEHN + SÖHNE GmbH + CO.KG.  
kancelária pre Slovensko  
M. R. Štefánika 13, SK - 962 12 DETVA  
tel.: +421 45 5410 557  
fax: +421 45 5410 558  
e-mail: info@dehn.sk  
www.dehn.sk

...s jistotou DEHN



## Přepětové ochrany pro rodinný dům se standardní výbavou elektroniky

1 DEHNventil DV M TNC 255	obj. č. 951 300
2 DEHNguard DG M TNC 275 / DG M TNS 275	obj. č. 952 300 / 952 400
3 DEHNflex DFL M 255	obj. č. 924 396
4 DEHNprotector DPRO 230 SE	obj. č. 909 235

Legenda značení přepětových ochrany SPD

**SPD T1 SPD T1**  
svodič bleskových proudů/kombinovaný svodič pro vyrovnání potenciálů proti účinkům blesku



**SPD T2 SPD T2**  
svodič přepětí pro lokální vyrovnání potenciálů

## Přepětové ochrany pro inteligentní dům

1 DEHNventil DV M TNC 255	obj. č. 951 300
2 DEHNguard DG M TNC 275 / DG M TNS 275	obj. č. 952 300 / 952 400
3 DEHNflex DFL M 255	obj. č. 924 396
4 DEHNprotector DPRO 230 SE	obj. č. 909 235
5 DEHNrail DR M 2P 255	obj. č. 953 200
6 BLITZDUCTOR BXT ML2 BD 180 + BXT BAS	obj. č. 920 247 + 920 300
7 DEHNprotector TV DPRO 230 TV	obj. č. 909 305
8 DEHNprotector DPRO 230 LAN	obj. č. 909 325
9 BLITZDUCTOR BXT ML2 BE 48 + BXT BAS	obj. č. 920 225 + 920 300
10 BLITZDUCTOR BXT ML2 BE HFS + BXT BAS	obj. č. 920 270 + 920 300
11 BLITZDUCTOR BXT ML2 BE S 5 + BXT BAS	obj. č. 920 220 + 920 300
12 DEHNlink DLI ISDN I	obj. č. 929 024
13 DEHNgate DGA FF TV	obj. č. 909 703

Legenda:

**PS** přípojková skříň **ER** elektroměrový rozváděč **HR** hlavní rozváděč  
**PR** podružný rozváděč čidlo pohybu čidlo teploty

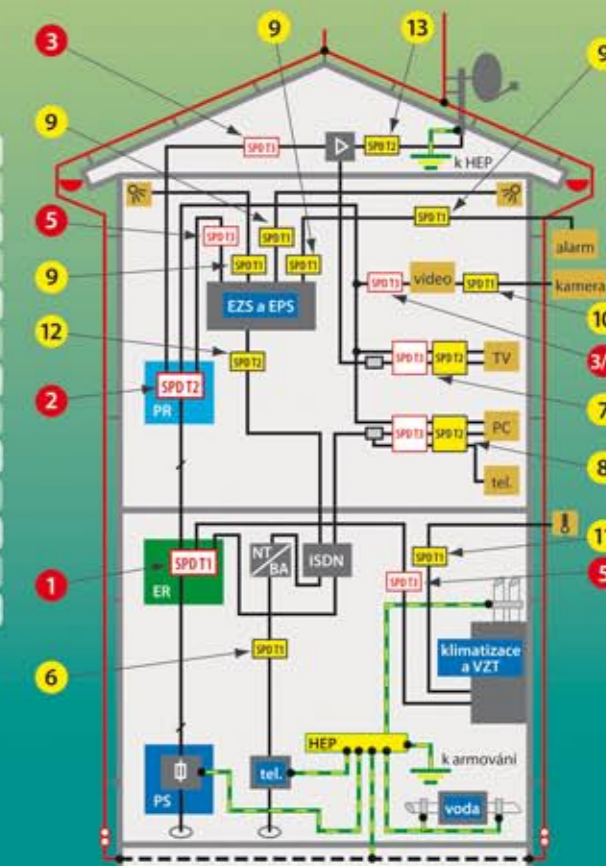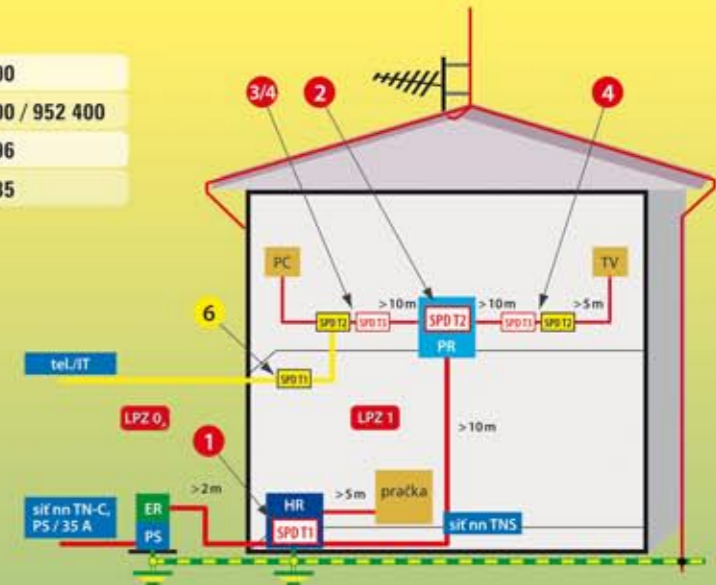

DEHN + SÖHNE GmbH + CO.KG.  
organizační složka Praha  
Pod Višňovkou 1661/33  
CZ - 140 00 Praha 4 - Krč  
tel.: +420 222 998 880-2  
fax: +420 222 998 887  
e-mail: info@dehn.cz  
www.dehn.cz

Jiří Kroupa  
DEHN + SÖHNE GmbH + CO.KG.  
kancelária pre Slovensko  
M. R. Štefánika 13, SK - 962 12 DETVA  
tel.: +421 45 5410 557  
fax: +421 45 5410 558  
e-mail: info@dehn.sk  
www.dehn.sk

...s jistotou DEHN